
02001061202980008



ΕΦΗΜΕΡΙΣ ΤΗΣ ΚΥΒΕΡΝΗΣΕΩΣ

ΤΗΣ ΕΛΛΗΝΙΚΗΣ ΔΗΜΟΚΡΑΤΙΑΣ

ΤΕΥΧΟΣ ΔΕΥΤΕΡΟ Αρ. Φύλλου 106

12 Φεβρουαρίου 1998

ΠΕΡΙΕΧΟΜΕΝΑ

ΥΠΟΥΡΓΙΚΕΣ ΑΠΟΦΑΣΕΙΣ ΚΑΙ ΕΓΚΡΙΣΕΙΣ

Διορθώσεις Σφαλμάτων

ΥΠΟΥΡΓΙΚΕΣ ΑΠΟΦΑΣΕΙΣ & ΕΓΚΡΙΣΕΙΣ

Αριθ. 20000082/2/0022 (1)

Καθορισμός της ωριαίας αποζημίωσης των διδασκόντων στη ΣΕΛΕΤΕ με ανάθεση διδασκαλίας.

ΟΙ ΥΠΟΥΡΓΟΙ ΟΙΚΟΝΟΜΙΚΩΝ ΚΑΙ ΕΘΝΙΚΗΣ ΠΑΙΔΕΙΑΣ ΚΑΙ ΘΡΗΣΚΕΥΜΑΤΩΝ

Έχοντας υπόψη:

1. Το Ν.Δ. 581/70 «Περί Διοικήσεως της ΣΕΛΕΤΕ».
2. Τα άρθρα 1 και 23 του Ν.Δ. 789/70 «Περί οργανώσεως της ΣΕΛΕΤΕ».
3. Το άρθρο 20 παρ. 2 του Ν. 817/78 «Περί ρυθμίσεως ενιαίων εκπαιδευτικών και εκκλησιαστικών θεμάτων».
4. Την αριθ. 2018098/2152/0022/23.3.90 Κοινή Υπουργική Απόφαση των Υπουργών Εθνικής Παιδείας και Θρησκευμάτων και Οικονομικών με την οποία καθορίζεται η ωριαία αποζημίωση των διδασκόντων με ανάθεση διδασκαλίας στη ΣΕΛΕΤΕ.
5. Το άρθρο 61 του Ν. 1566/1985 «Δομή και λειτουργία της Πρωτοβάθμιας και Δευτεροβάθμιας Εκπαίδευσης και άλλες διατάξεις».
6. Τις διατάξεις του άρθρου 42 παρ. 6 και 8 του Ν. 2413/96 (ΦΕΚ 124/Α/96).
7. Τις διατάξεις του άρθρου 57 παρ. 3 του Ν. 2413/96 (ΦΕΚ 124/Α/17.6.1996) που αναφέρεται στην πρόσληψη Συνεργατών με ωριαία αντιμισθία για την κάλυψη εκπαιδευτικών αναγκών των Τ.Ε.Ι.
8. Τις διατάξεις των άρθρων 1 και 2 του Π.Δ. 620/78.
9. Τις διατάξεις της παρ. 6 εδαφ. α΄ του άρθρου 18 του Ν. 2530/1997 (ΦΕΚ 218/Α/1997) «Υπηρεσιακή κατάσταση και αναμόρφωση μισθολογίων του διδακτικού προσωπικού των Ιδρυμάτων της Τριτοβάθμιας Τεχνολογικής Εκπαίδευσης (Α.Ε.Ι., Τ.Ε.Ι.) - Μιθολογικές ρυθμίσεις Ερευνητικών Ιδρυμάτων και άλλων συναφών κατηγοριών και άλλες διατάξεις» με τις οποίες καθορίζονται και εξομοιώνονται οι αποδοχές των εκπαιδευτικών των κλάδων 22, 23, 24, 25, 26, 26Α, 27 και 28 του Π.Δ. 620/78 της ΣΕΛΕΤΕ προς τις αντίστοιχες του Καθηγητή, Επίκουρου Καθηγητή, Καθηγητή Εφαρμογών και μέλους ΕΕΠ των Τ.Ε.Ι., όπως αυτές ορίζονται κατά κλάδο με τις διατάξεις του άρθρου 42 παρ. 6 και 8 του Ν. 2413/1996 για τους εξ πρώτους των ανωτέρω Κλάδων και από την παρ. 2 του άρθρου 9 του Ν. 1865/89 για τους Κλάδους 27 και 28.
10. Τα 0/8259/31.10.1997 και 0/8949/27.11.1997 έγγραφα της ΣΕΤΕΛΕ μαζί με το συνοδευτικό πρακτικού του Διοικητικού Συμβουλίου της με αριθμό 19/16.10.1997.
11. Το γεγονός ότι από την απόφαση αυτή προκαλείται πρόσθετη δαπάνη 20.000.000 δρχ. για το οικονομικό έτος 1997 και ισόποση πρόσθετη δαπάνη για τα επόμενα οικονομικά έτη που θα αντιμετωπισθεί από τον προϋπολογισμό της ΣΕΛΕΤΕ.
12. Την άμεση ανάγκη ρύθμισης του θέματος καθορισμού της ωριαίας αποζημίωσης των διδασκόντων στη ΣΕΛΕΤΕ με ανάθεση διδασκαλίας μετά την ψήφιση του Ν. 2530/97.
13. Την αριθ. 1107147/1239/0006Α΄/4.10.96 (ΦΕΚ 922/Β/7.10.96) Απόφαση του Πρωθυπουργού και του Υπουργού Οικονομικών «Ανάθεση αρμοδιοτήτων του Υπουργού Οικονομικών στους Υφυπουργούς Οικονομικών», αποφασίζουμε:

1. Στους διδάσκοντες στις Σχολές της ΣΕΛΕΤΕ με ανάθεση διδασκαλίας με ωριαία αντιμισθία που έχουν τα α-

ντίστοιχα προσόντα με τους επιστημονικούς συνεργάτες, εργαστηριακούς συνεργάτες και εκπαιδευτικούς ειδικών μαθημάτων των Τ.Ε.Ι. (Ν. 2413/96, άρθρ. 57 παρ. 3) καταβάλλεται για κάθε ώρα διδασκαλίας η ωριαία αποζημίωση που καταβάλλεται στους επιστημονικούς και εργαστηριακούς συνεργάτες καθώς και στους εκπαιδευτικούς των ειδικών μαθημάτων των Τ.Ε.Ι. αντίστοιχα. Το ύψος της ωριαίας αυτής αντιμισθίας, καθορίζεται από την αριθ. 2082880/11932/0022/8.12.97 ΚΥΑ και θα καθορίζεται εφεξής με την εκάστοτε ισχύουσα για τα Τεχνολογικά Εκπαιδευτικά Ιδρύματα (Τ.Ε.Ι.) κοινή Απόφαση των Υπουργών Εθνικής Παιδείας και Θρησκευμάτων και Οικονομικών που προβλέπεται από το άρθρο 57 παρ. 3 του Ν. 2413/1996.

2. Στους εκπαιδευτικούς των κλάδων 29 και 30 του Π.Δ. 620/78 της ΣΕΛΕΤΕ καθώς και στους προσλαμβανομένους για την κάλυψη των εκπαιδευτικών αναγκών της ΣΕΛΕΤΕ με ανάθεση διδασκαλίας εκπαιδευτικούς αντιστοίχων προσόντων με τους καθηγητές των κλάδων 29 και 30, καταβάλλεται για κάθε ώρα διδασκαλίας ωριαία αποζημίωση ίση με αυτή των κλάδων ΤΕ 1 και ΔΕ 1 των εκπαιδευτικών της Δημόσιας Δευτεροβάθμιας Εκπαίδευσης αντίστοιχα.

3. Η με αριθ. 2018098/2152/0022/23.3.1990 κοινή Υπουργική Απόφαση καταργείται.

Η ισχύς της απόφασης αυτής ισχύει από την 1.9.97.

Η απόφαση αυτή να δημοσιευθεί στην Εφημερίδα της Κυβερνήσεως.

Αθήνα, 26 Ιανουαρίου 1998

ΟΙ ΥΠΟΥΡΓΟΙ

ΥΦΥΠΟΥΡΓΟΣ ΟΙΚΟΝΟΜΙΚΩΝ
ΝΙΚ. ΧΡΙΣΤΟΔΟΥΛΑΚΗΣ

ΕΘΝ. ΠΑΙΔΕΙΑΣ ΚΑΙ ΘΡΗΣΚΕΥΜΑΤΩΝ
ΓΕΡΑΣΙΜΟΣ ΑΡΣΕΝΗΣ

Αριθ. ΥΠΠΟ/ΑΡΧ/Α1/Φ 06/48749/3027 π.ε. (2)

Επαναπροσδιορισμός ορίων Ζώνης Α Προστασίας και οριοθέτηση Ζώνης Β Προστασίας στον αρχ/κό Χώρο Άνω Καστριτσίου Αχαΐας.

Ο ΥΠΟΥΡΓΟΣ ΠΟΛΙΤΙΣΜΟΥ

Έχοντας υπόψη:

1. Τις διατάξεις του Ν. 1558/85 (ΦΕΚ 137/Α/26.7.85) «Κυβέρνηση και Κυβερνητικά Όργανα».

2. Την ΥΠΠΟ/ΓΝΟΣ/49610/28.11.90 Κ.Υ.Α. (ΦΕΚ 743/Β/29.11.90) «Εξαίρεση από τον περιορισμό των τριών υπογραφών».

3. Τις διατάξεις του Κ.Ν. 5351/32 «Περί Αρχ/των».

4. Το Ν. 1127/81 «Περί κυρώσεως της εις Λονδίνον, την 6η Μαΐου 1969, υπογραφείσης Ευρωπαϊκής Συμβάσεως δια την προστασίαν της αρχαιολογικής κληρονομιάς» (ΦΕΚ 32/Α/81).

5. Την αρ. ΥΠΠΟ/ΑΡΧ/Α1/Φ43/28344/1671/3.7.95 Υ.Α. με την οποία κηρύχθηκε ο Αρχαιολογικός Χώρος στις θέσεις Παναγιά-Τσίπηρα-Ψαρούλι-Ψαραγορά Άνω Καστριτσίου Αχαΐας.

6. Το Ν. 1892/90 (ΦΕΚ 101/Α/31.7.90), Κεφάλαιο ΙΔ΄, Άρθρο 91 «Ρυθμίσεις αρμοδιότητος του Υπουργείου Πολιτισμού».

7. Την ομόφωνη γνωμοδότηση του Κεντρικού Αρχαιολογικού Συμβουλίου όπως διατυπώθηκε στην αρ. 55/25.11.97 συνεδρία του, αποφασίζουμε:

Επαναπροσδιορίζουμε τα όρια της θεσμοθετημένης (ΦΕΚ 900/τ.Β/1.11.95) Ζώνης Α΄ Προστασίας του αρχαιολογικού χώρου των θέσεων «Παναγιά», Τσίπηρα, Ψαρούλι και «Ψαραγορά» στο Άνω Καστρίτσι Αχαΐας που καθορίστηκε με την Υ. Απόφαση αρ. ΥΠΠΟ/ΑΡΧ/Α1/Φ06/47122/2692/4.10.95 ως ακολούθως:

- Οριοθετούμε τη Ζώνη Α΄ Προστασίας στο συνημμένο Τοπογραφικό διάγραμμα με τα σημεία: Α1, Α2, Α3, Α4, Α5, Α6-Α1.

- Το υπόλοιπο τμήμα της παλαιάς Ζώνης Α΄ μετατρέπεται σε ενιαία Ζώνη Β΄ Προστασίας το όριο της οποίας συμπίπτει με το όριο της οριζόμενης Ζώνης Β΄ Προστασίας στην προαναφερόμενη Υπουργική Απόφαση, όπως αποτυπώνεται στο δημοσιευμένο στο ΦΕΚ 900/τ.Β΄/95 Τοπογραφικό διάγραμμα και στο επισυναπτόμενο στο παρόν ως ακολούθως:

- Σημεία Ζώνης Β΄ Προστασίας: 1, 2, 3, 4, 5, 6, Α1, Α2, Α3, Α4, Α5, 8-1.

ΝΕΑ ΖΩΝΗ Α ΕΜΒΑΔΟΝ 25286,50 μ2.
ΚΕΝΤΡΟ Φ.Χ. 1:100000
ΠΑΤΡΑ ΝΑΥΠΑΚΤΟΣ
φ=38° 15΄ λ=-1° 45΄

ΑΡΙΘΜ. ΟΡΙΟΥ	ΣΥΝΤΕΤ/ΝΕΣ Χ	ΟΡΙΩΝ Ψ	ΑΠΟΣΤΑΣΕΙΣ ΜΕΤΑΞΥ	ΠΙΝΑΚΙΔΕΣ 1:5000	1:50000
Α1	-13797	3072	96,84	6225/2	ΝΑΥΠΑΚΤΟΣ
Α2	-13704	3099	110,11	6225/2	ΝΑΥΠΑΚΤΟΣ
Α3	-13634	3014	85,70	6225/2	ΝΑΥΠΑΚΤΟΣ
Α4	-13563	2966	115.49	6225/2	ΝΑΥΠΑΚΤΟΣ
Α5	-13619	2865	52,50	6225/2	ΝΑΥΠΑΚΤΟΣ
Α6	-13669	2881	229,92	6225/2	ΝΑΥΠΑΚΤΟΣ
Α1	-137797	3072		6225/2	ΝΑΥΠΑΚΤΟΣ

- Οι επιτρεπόμενες εντός Ζώνης Α΄ Προστασίας χρήσεις γης καθορίστηκαν με την αρ. ΥΠΠΟ/ΑΡΧ/Α1/Φ06/47122/2692/4.10.95 Υπ. Απόφαση (ΦΕΚ 900/τ.Β΄/95).

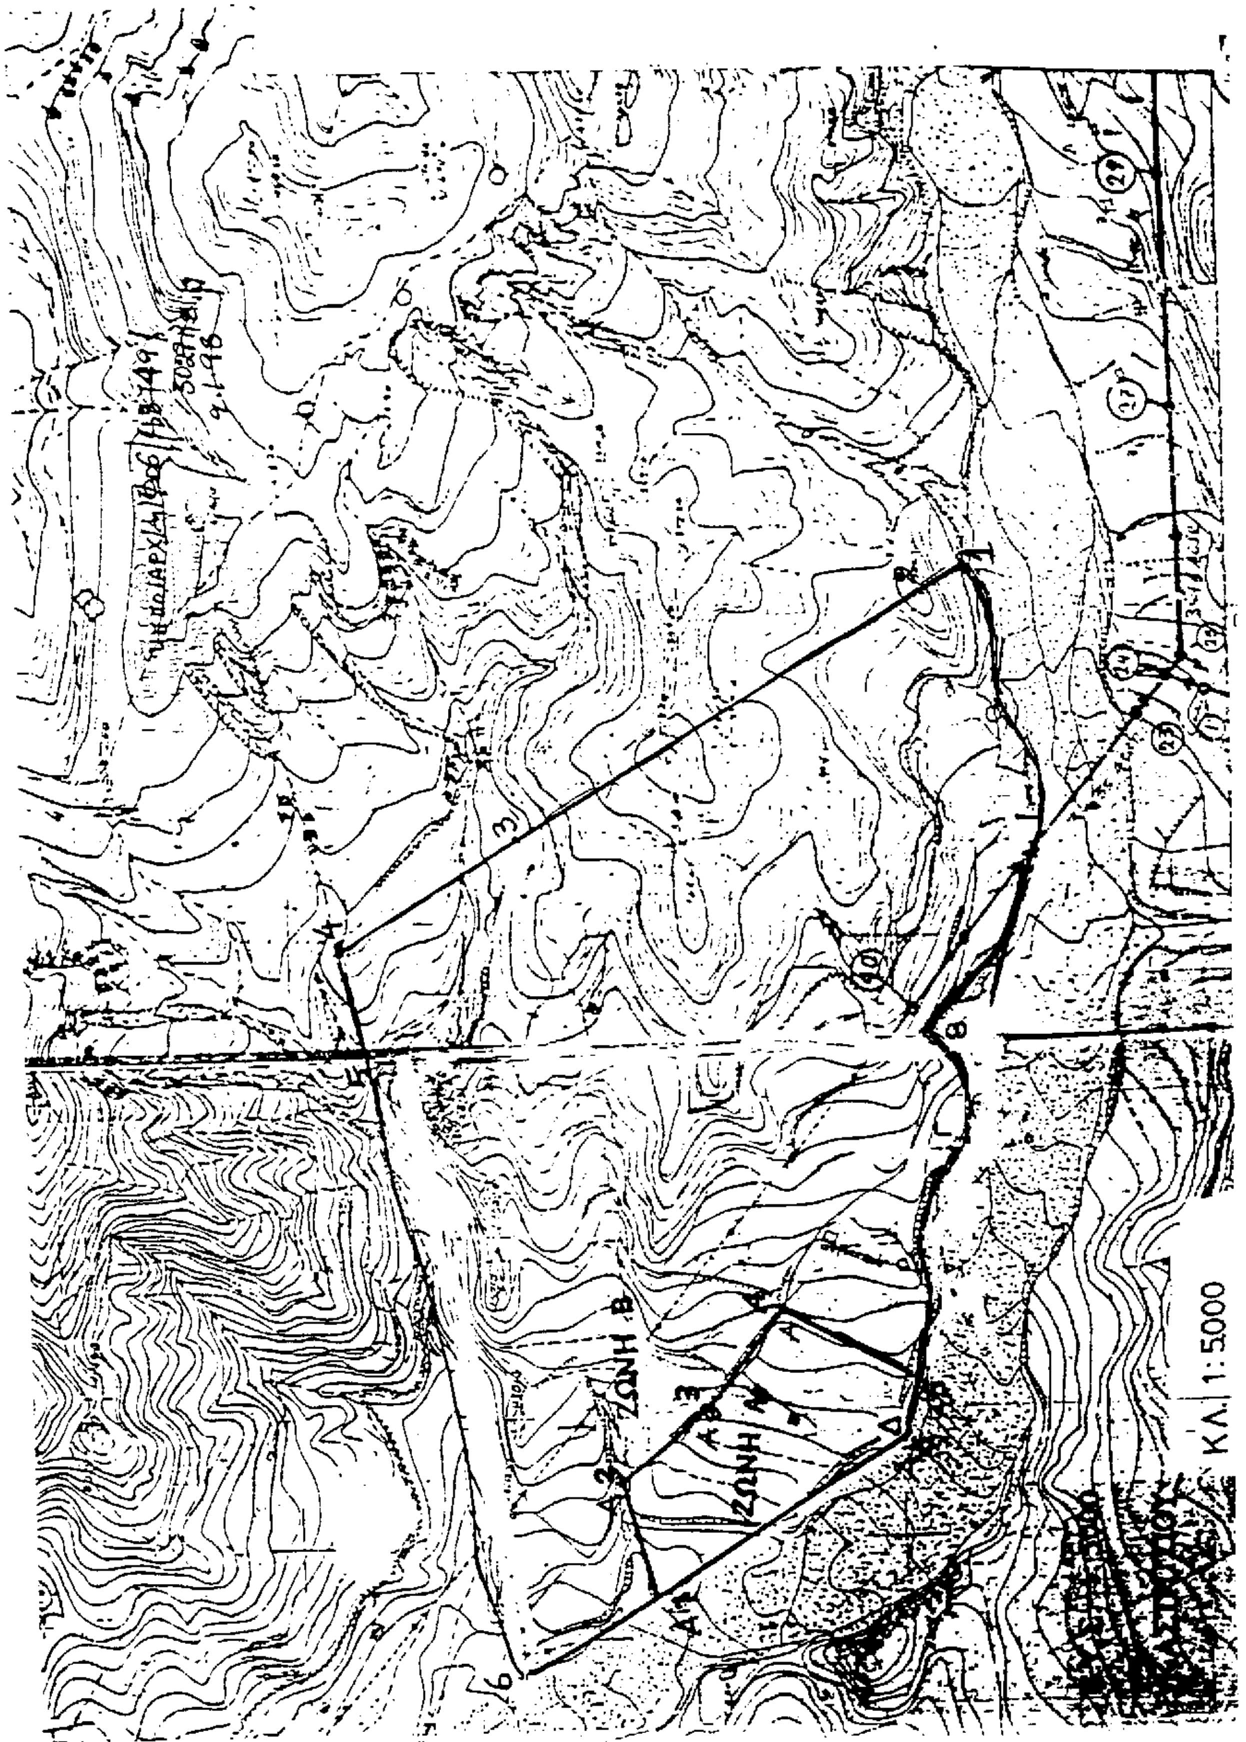
- Οι χρήσεις γης και οι όροι δόμησης στη Ζώνη Β΄ Προστασίας απετέλεσαν το περιεχόμενο της αρ. ΥΠΠΟ/ΑΡΧ/Α1/Φ06/59682/3359/7.12.95 Υπ. Αποφάσεως και ισχύουν και για το τμήμα της Ζώνης Α΄ Προστασίας που περιήλθε με το παρόν στην έκταση της ζώνης Β΄ Προστασίας.

- Από τις διατάξεις της παρούσας απόφασης δεν προκαλείται δαπάνη σε βάρος του Κρατικού Προϋπολογισμού.

Η παρούσα απόφαση να δημοσιευθεί στην Εφημερίδα της Κυβερνήσεως.

Αθήνα, 9 Ιανουαρίου 1998

Ο ΥΠΟΥΡΓΟΣ
ΕΥΑΓΓΕΛΟΣ ΒΕΝΙΖΕΛΟΣ


ΖΩΝΗ Β
ΖΩΝΗ Α
ΚΛ. 1:5000

Αριθ. ΥΠΠΟ/ΑΡΧ/Α1/Φ 43/61816/3642 π.ε. (3)

Κήρυξη Θαλάσσιου αρχ/κού χώρου στην περιοχή Βουνάκι στον Άγιο Γιαννάκη Μεσσηνίας.

Ο ΥΠΟΥΡΓΟΣ ΠΟΛΙΤΙΣΜΟΥ

Έχοντας υπόψη:

1. Τις διατάξεις του Ν. 1558/85 (ΦΕΚ 137/Α/26.7.85) «Κυβέρνηση και Κυβερνητικά Όργανα».

2. Την ΥΠΠΟ/ΓΝΟΣ/49610/28.11.90 (ΦΕΚ 743/Β 29.11.90) «Εξαίρεση από τον περιορισμό των τριών υπογραφών».

3. Τις διατάξεις του Κ.Ν. 5351/32 «Περί Αρχαιοτήτων».

4. Τις διατάξεις του Ν. 1127/81, (ΦΕΚ 32/Α/81) «Περί κυρώσεως της εις Λονδίνον, την 6η Μαΐου 1969 υπογραφείσης Ευρωπαϊκής Συμβάσεως δια την προστασίαν της αρχαιολογικής κληρονομιάς» (ΦΕΚ 32/Α΄/81).

5. Την Υπουργική Απόφαση ΥΠΠΟ/ΑΡΧ/Α1/Φ07/44205/1920/16.11.87 (ΦΕΚ 714/Β/10.12.87) με την οποία κηρύχθηκε ο λόφος «Βουνάκι» ως αρχ/κός χώρος.

6. Την ομόφωνη γνωμοδότηση του Τοπικού Συμβουλίου Μνημείων Νοτιοδυτικής Ελλάδος, όπως διατυπώθηκε στην αρ. 9/19.11.97 Συνεδρία του, αποφασίζουμε:

Κηρύσσουμε ως αρχαιολογικό χώρο, την θαλάσσια έκταση στην περιοχή «Βουνάκι», Αη Γιαννάκη Μεσσηνίας, για την καλύτερη προστασία της παράκτιας Ζώνης του ήδη κηρυγμένου αρχ/κού χώρου της περιοχής (Υ.Α. ΥΠΠΟ/ΑΡΧ/Α1/Φ07/44205/1920/16.11.87, ΦΕΚ 714/Β/10.12.87).

Η κηρυσσόμενη έκταση περικλείεται, στο επισυναπτόμενο στην παρούσα Απόφαση απόσπασμα χάρτη Γ.Υ.Σ. 1.5000, από τα σημεία Γ-Γ΄ -- Δ-Γ, όπου η Δ-Γ ακολουθεί τη γραμμή αιγιαλού, τα δε ΓΓ΄ Δ΄ Δ αντιστοιχούν στα κάτωθι ζεύγη συντεταγμένων.

	Χ	Ψ
Γ	+20.280	+8.690
Γ΄	+20.130	+8.665
Δ΄	+20.020	+9.420
Δ	+20.175	+9.445

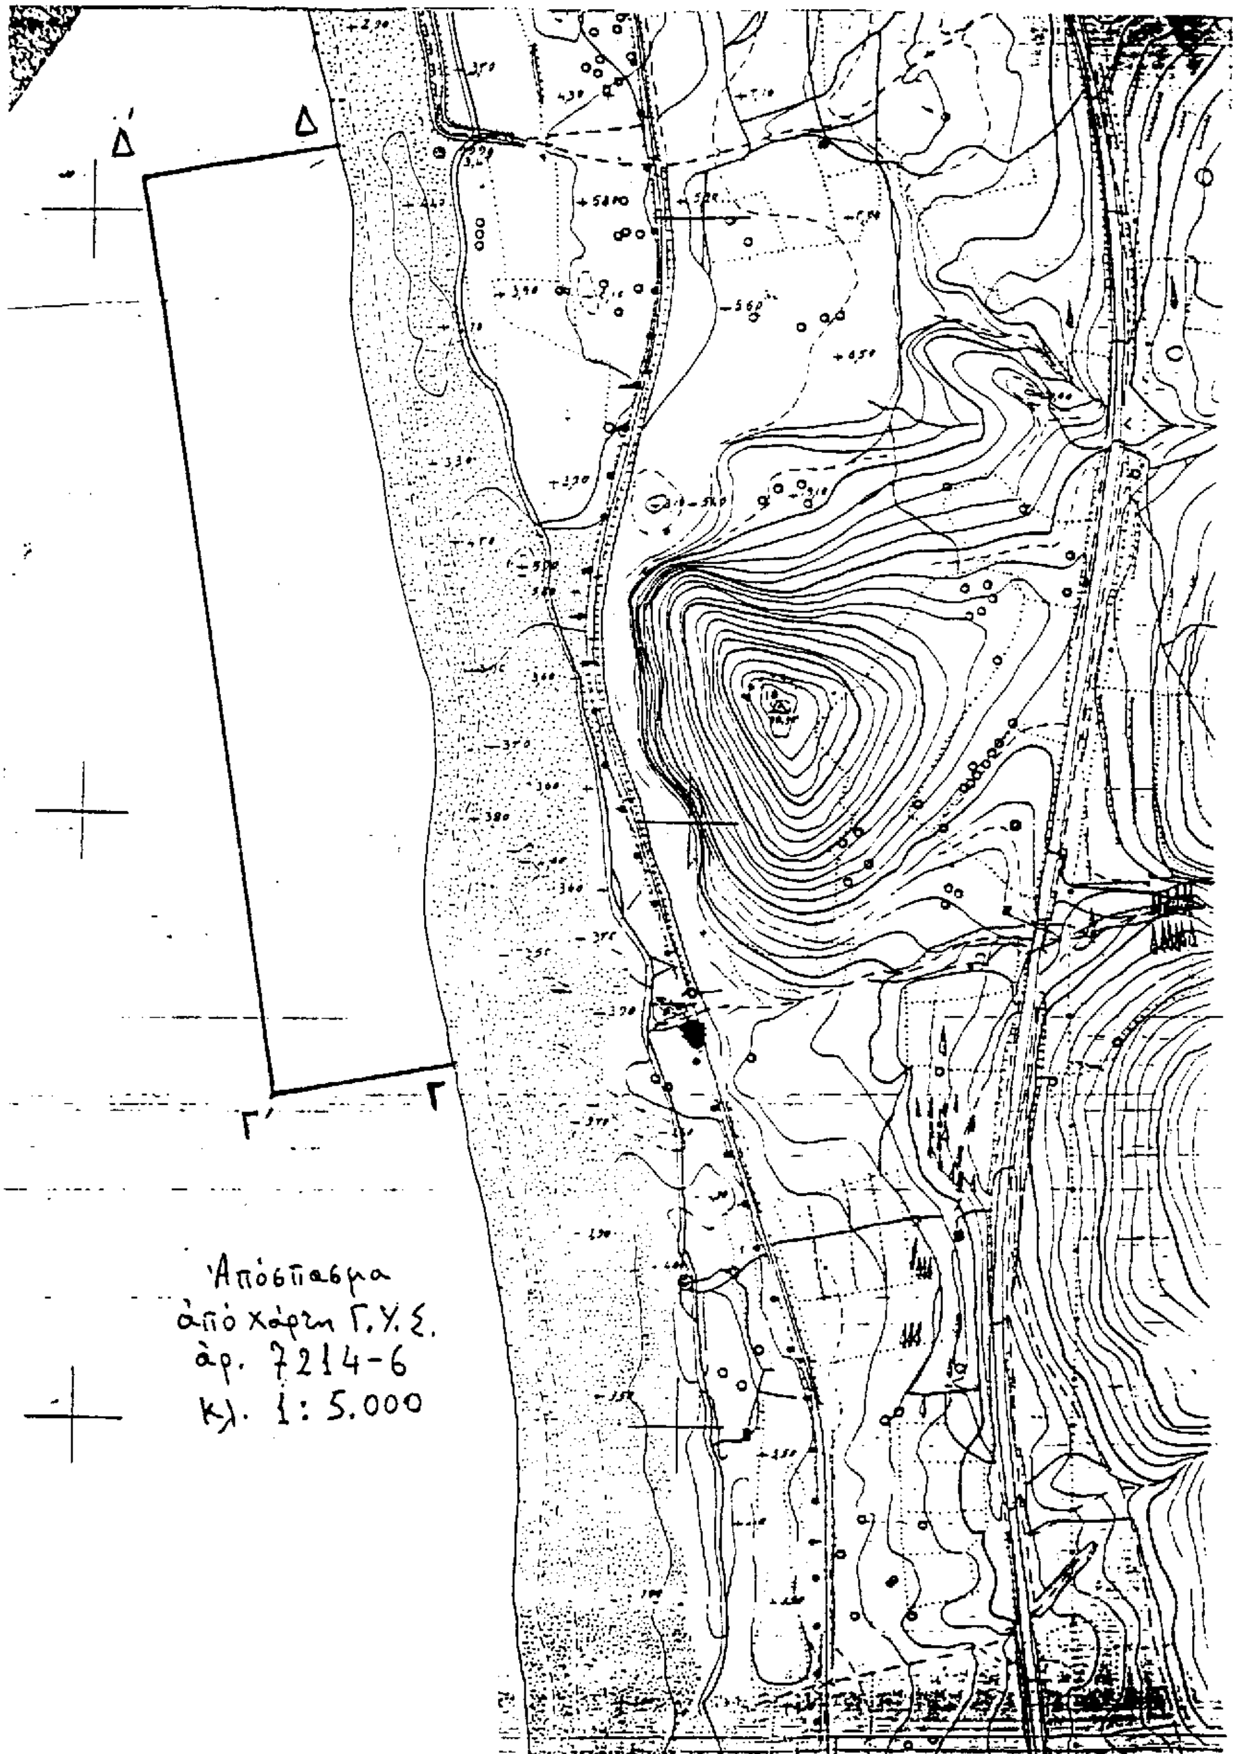
Από την παρούσα Απόφαση δεν προκαλείται δαπάνη σε βάρος του Κρατικού Προϋπολογισμού.

Η παρούσα απόφαση να δημοσιευθεί στην Εφημερίδα της Κυβερνήσεως.

Αθήνα, 12 Ιανουαρίου 1998

Ο ΥΠΟΥΡΓΟΣ

ΕΥΑΓΓΕΛΟΣ ΒΕΝΙΖΕΛΟΣ


Δ'
Δ
Γ'
Γ
Απόσπασμα
από χάρτη Γ.Υ.Σ.
άρ. 7214-6
κλ. 1:5.000

Αριθ. ΥΠΠΟ/ΚΑΤΕΧΝ/Δ/1731/4128 (4)

Τροποποίηση επωνυμίας Ωδείου της Ομόρρυθμης Εταιρείας «Μ. Παπανικολάου - Φωτεινής Κοτσιάφτη Ο.Ε. Ωδείου Μουσική Αναγέννηση Ιωαννίνων.

Ο ΥΠΟΥΡΓΟΣ ΠΟΛΙΤΙΣΜΟΥ

Έχοντας υπόψη:

1. Το Ν. 1558/85 «Κυβέρνηση και Κυβερνητικά Όργανα».
2. Το Π.Δ. 941/77 «Περί Οργανισμού του Υπουργείου Πολιτισμού και Επιστημών».
3. Το Β.Δ. 16/66 «Περί ιδρύσεως ιδιωτικών μουσικών ιδρυμάτων».
4. Το Ν. 299/76 «Περί ρυθμίσεως θεμάτων αφορώντων εις τον κανονισμόν λειτουργίας των ιδιωτικών μουσικών ιδρυμάτων, ως και το από 11.11.57 ΒΔ «Περί κυρώσεως του εσωτερικού κανονισμού του Ωδείου Θεσσαλονίκης».
5. Την αριθμ. ΥΠΠΟ/ΓΝΟΣ/49095/30.10.91 απόφαση «Μεταβίβαση αρμοδιοτήτων Υπουργού και δικαιώματος υπογραφής «Με εντολή Υπουργού» στους Γεν. Γραμματείς, Γεν. Δ/ντές και Προϊσταμένους των Δ/νσεων Τμημάτων και Γραφείων της Κ.Υ. του ΥΠΠΟ» (ΦΕΚ 987/τ.Β/28.11.1991).
6. Την αρ. ΥΠΠΟ/ΚΑΤΕΧΝ/Δ/25822/4.8.97 απόφασή μας «Χορήγηση άδειας ίδρυσης και λειτουργίας Ωδείου στην Ομόρρυθμη Εταιρεία «Μ. Παπανικολάου - Φ. Κοτσιάφτη Ο.Ε.» (ΦΕΚ 791/Β/3.9.97).
7. Την από 13.1.98 αίτηση της Μερόπης Παπανικολάου και Φωτεινής Κοτσιάφτη εκπροσώπων της Ομμόρυθμης Εταιρείας «Μ. Παπανικολάου - Φ. Κοτσιάφτη Ο.Ε. - Ωδείο Μουσική Αναγέννηση Ιωαννίνων» με τα συνημμένα δικαιολογητικά, αποφασίζουμε:

Τροποποιούμε την αρ. ΥΠΠΟ/ΚΑΤΕΧΝ/Δ/25822/4.8.97 απόφασή μας «Χορήγηση άδειας ίδρυσης και λειτουργίας Ωδείου στην Ομόρρυθμη Εταιρεία «Μ. Παπανικολάου - Φ. Κοτσιάφτη Ο.Ε.» ως προς την επωνυμία η οποία στο εξής θα είναι «Ωδείο Μουσική Αναγέννηση Ιωαννίνων».

Από τις διατάξεις αυτής της απόφασης δεν προκαλείται δαπάνη σε βάρος του Κρατικού Προϋπολογισμού.

Η απόφαση αυτή να δημοσιευτεί στην Εφημερίδα της Κυβερνήσεως.

Αθήνα, 23 Ιανουαρίου 1998

Με εντολή Υπουργού
Ο Διευθυντής
Π. ΠΟΛΥΧΡΟΝΟΠΟΥΛΟΣ

ΔΙΟΡΘΩΣΕΙΣ ΣΦΑΛΜΑΤΩΝ

(5)

Στην ΥΠΠΟ/ΑΡΧ/Β1/Φ35/15590/350/29.8.1995 απόφαση Υπουργού Πολιτισμού που αφορά «Ανακοίνωση ως αρχαίου μνημείου της παλαιοχριστιανικής βασιλικής του Αγ. Ανδρέα... Χαλκιδικής» και δημοσιεύθηκε στο ΦΕΚ 798/Β΄/14.9.1995, γίνεται η εξής διόρθωση:

Τόσο στον τίτλο, όσο και στο κείμενο της δημοσίευσης της ως άνω απόφασης, αντί του λανθασμένου «Νήσο Διάπορο» Βουρβουράς Αγ. Νικολάου Χαλκιδικής.....», το ορθό «Νήσο Διάπορο» Βουρβουρούς Αγ. Νικολάου Χαλκιδικής.....».

(Από το Υπ. Πολιτισμού)

---

(6)

Στην ΥΠΠΟ/ΑΡΧ/Β1/Φ31/31234/847/6.8.1996 απόφαση του Υπουργού Πολιτισμού που αφορά «Χαρακτηρισμό Ι. Ναού Κοιμήσεως Θεοτόκου στο Βουγιάτο Ζακύνθου....» που δημοσιεύθηκε στο ΦΕΚ 756/Β΄/27.8.1996, γίνεται η εξής διόρθωση:

Στο κείμενο της δημοσίευσης από το λανθασμένο «.... ξυλογλυπτικό διάκοσμο ...», το ορθό «ξυλόγλυπτο διάκοσμο».

(Από το Υπ. Πολιτισμού)

---

(7)

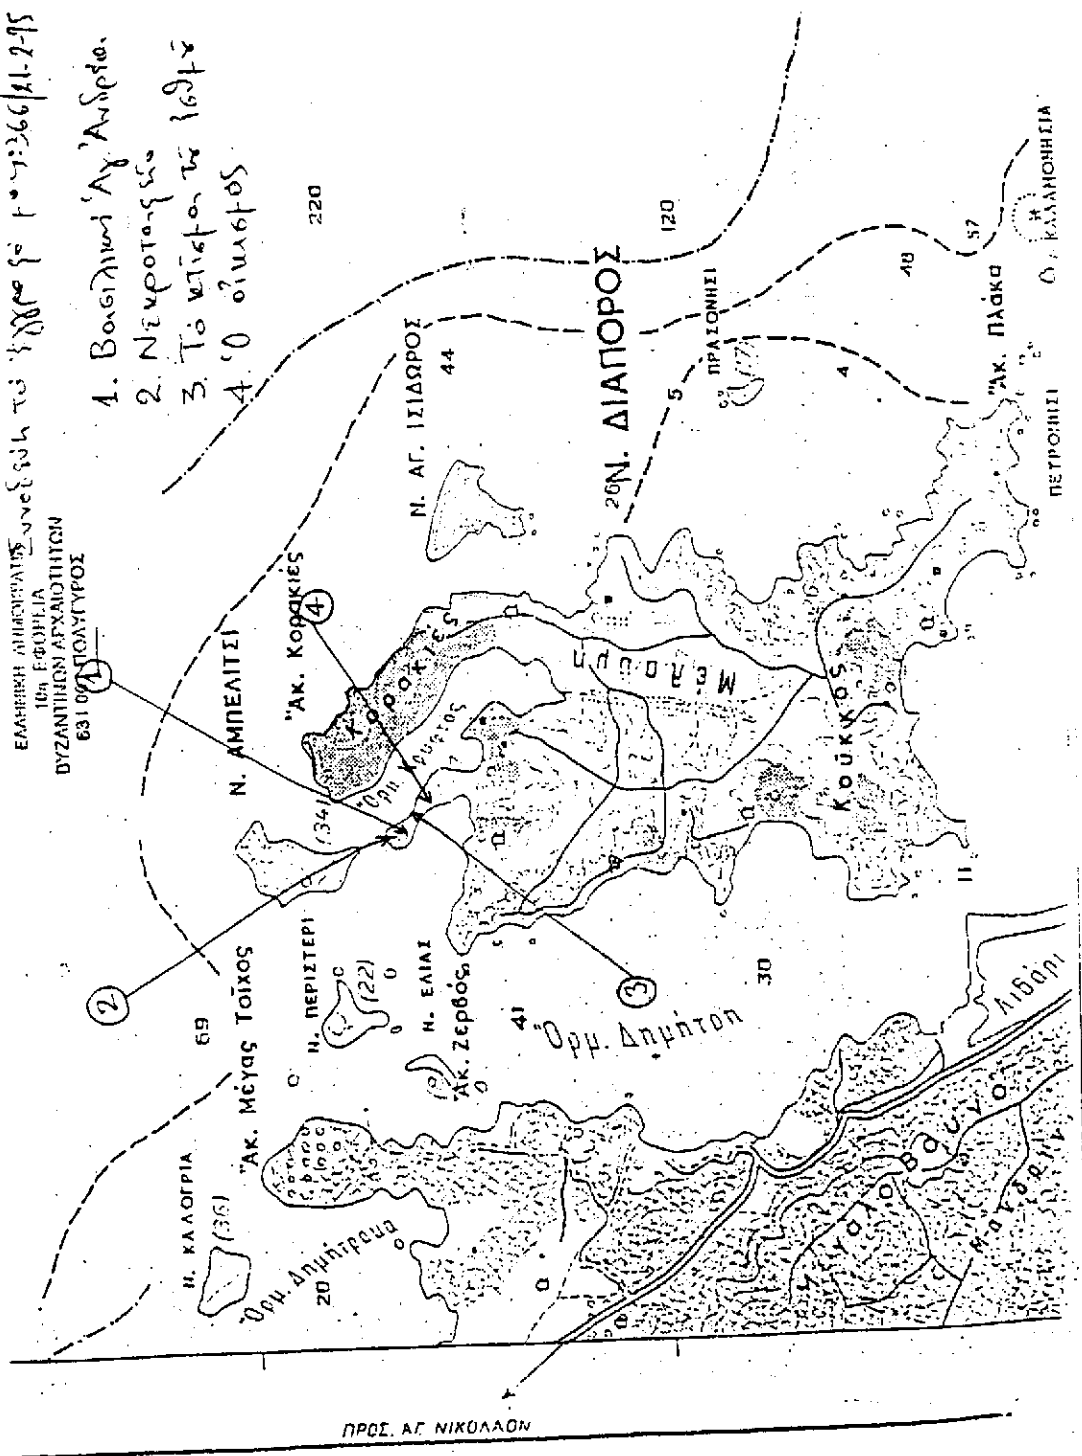
Στην ΥΠΠΟ/ΑΡΧ/Β1/Φ35/41604/1182/8.8.1995 απόφαση Υπουργού Πολιτισμού που αφορά «Χαρακτηρισμό ως αρχαιολογικού χώρου ... στη νήσο Διάπορο της Βουρβουρούς Χαλκιδικής», στο ΦΕΚ 798/Β΄/14.9.1995, γίνεται η εξής διόρθωση:

α) Στον τίτλο της απόφασης από το λανθασμένο «... που επεκτείνεται ...» στο ορθό «που εκτείνεται».

β) Στα «Έχοντας υπόψη:» και ειδικότερα στο 1, από το λανθασμένο «... Προϊστάμενος Δ/νσεων ...», στο ορθό «Προϊσταμένους Δ/νσεων» και στο 3, από το λανθασμένο «... Πράξης του ...», στο ορθό «Πράξη του».

γ) Προστίθεται το κατωτέρω απόσπασμα χάρτου που έχει ως εξής:

(Από το Υπ. Πολιτισμού)


ΕΛΛΗΝΙΚΗ ΔΗΜΟΚΡΑΤΙΑ
10η ΕΦΟΡΕΙΑ
ΒΥΖΑΝΤΙΝΩΝ ΑΡΧΑΙΟΤΗΤΩΝ
631 00 ΠΟΛΥΓΥΡΟΣ
Ν. ΔΙΑΠΟΡΟΣ
Ν. ΑΓ. ΙΣΙΔΩΡΟΣ
Ν. ΑΜΠΕΛΙΤΣΙ
Άκ. Κορακιές
Ν. ΠΕΡΙΣΤΕΡΙ
Ν. ΕΛΙΑΙ
Άκ. Ζερβός
Άκ. Μέγας Τοίχος
Ν. ΚΑΛΛΟΓΡΙΑ
ΠΡΑΣΟΝΗΣΙ
ΠΕΤΡΟΝΗΣΙ
Άκ. Πλάκα
Κούκκος
ΠΡΟΣ. ΑΓ. ΝΙΚΟΛΑΟΝ

ΕΘΝΙΚΟ ΤΥΠΟΓΡΑΦΕΙΟ

ΕΦΗΜΕΡΙΔΑ ΤΗΣ ΚΥΒΕΡΝΗΣΕΩΣ

ΚΑΠΟΔΙΣΤΡΙΟΥ 34 * ΑΘΗΝΑ 104 32 * TELEX 223211 YPET GR * FAX 52 34 312

ΠΛΗΡΟΦΟΡΙΕΣ ΕΞΥΠΗΡΕΤΗΣΗΣ ΠΟΛΙΤΩΝ

ΚΕΝΤΡΙΚΗ ΥΠΗΡΕΣΙΑ Σολωμού 51		ΠΕΡΙΦΕΡΕΙΑΚΑ ΓΡΑΦΕΙΑ ΠΩΛΗΣΗΣ Φ.Ε.Κ.	
Πληροφορίες δημοσιευμάτων Α.Ε. - Ε.Π.Ε.	5225 761	ΘΕΣΣΑΛΟΝΙΚΗ	
	5230 841	Βασ. Όλγας 188, 1ος όρ. - Τ.Κ. 546 55	(031) 423 956
Πληροφορίες δημοσιευμάτων λοιπών Φ.Ε.Κ.	5225 713	ΠΕΙΡΑΙΑΣ	4136 402
	5249 547	Νικήτα 6-8 Τ.Κ. 185 31	4171 307
Πώληση Φ.Ε.Κ.	5239 762	ΠΑΤΡΑ	(061) 271 249
Φωτοαντίγραφα παλαιών Φ.Ε.Κ.	5248 141	Κορίνθου 327 Τ.Κ. 262 23	224 581
Βιβλιοθήκη παλαιών Φ.Ε.Κ.	5248 188	ΙΩΑΝΝΙΝΑ	
Οδηγίες για δημοσιεύματα Α.Ε. - Ε.Π.Ε.	5248 785	Διοικητήριο Τ.Κ. 454 44	(0651) 21 901
Εγγραφή Συνδρομητών Φ.Ε.Κ. και		ΚΟΜΟΤΗΝΗ	(0531) 22 637
αποστολή Φ.Ε.Κ.	5248 320	Δημοκρατίας 1 Τ.Κ. 691 00	26 522

ΤΙΜΗ ΦΥΛΛΩΝ ΕΦΗΜΕΡΙΔΟΣ ΤΗΣ ΚΥΒΕΡΝΗΣΕΩΣ	- Μέχρι 8 σελίδες 200 δρχ. - Από 8 σελίδες και άνω προσαύξηση 100 δρχ. ανά 8σέλιδο ή μέρος αυτού

ΕΤΗΣΙΕΣ ΣΥΝΔΡΟΜΕΣ Φ.Ε.Κ.

Τεύχος	Κ.Α.Ε. Προϋπολογισμού 2531	Κ.Α.Ε. εσόδου υπέρ ΤΑΠΕΤ 3512
Α' (Νόμοι, Π.Δ., Συμβάσεις κ.λπ.)	60.000 δρχ.	3.000 δρχ.
Β' (Υπουργικές αποφάσεις κ.λπ.)	70.000 »	3.500 »
Γ' (Διορισμοί, απολύσεις κ.λπ. Δημ. Υπαλλήλων)	15.000 »	750 »
Δ' (Απαλλοτριώσεις, πολεοδομία κ.λπ.)	70.000 »	3.500 »
Αναπτυξιακών Πράξεων (Τ.Α.Π.Σ.)	30.000 »	1.500 »
Ν.Π.Δ.Δ. (Διορισμοί κ.λπ. προσωπικού Ν.Π.Δ.Δ.)	15.000 »	750 »
Παράρτημα (Πίνακες επιτυχόντων διαγωνισμών κ.τλ.)	5.000 »	250 »
Δελτίο Βιομηχανικής Ιδιοκτησίας (Δ.Ε.Β.Ι.)	10.000 »	500 »
Ανωτάτου Ειδικού Δικαστηρίου (Α.Ε.Δ.)	3.000 »	150 »
Προκηρύξεων Α.Σ.Ε.Π.	10.000 »	500 »
Ανωνύμων Εταιρειών & Ε.Π.Ε.	250.000 »	12.500 »
ΓΙΑ ΟΛΑ ΤΑ ΤΕΥΧΗ ΕΚΤΟΣ Α.Ε. & Ε.Π.Ε.	250.000 »	12.500 »

* Οι συνδρομές του εσωτερικού προπληρώνονται στα Δημόσια Ταμεία που δίδουν αποδεικτικό είσπραξης (διπλότυπο) το οποίο με τη φροντίδα του ενδιαφερομένου πρέπει να στέλνεται στην Υπηρεσία του Εθνικού Τυπογραφείου.
* Οι συνδρομές του εξωτερικού επιβαρύνονται πέραν των ανωτέρω αναφερομένων ποσών με τα ταχυδρομικά τέλη και μπορεί να στέλνονται με επιταγή και σε ανάλογο συνάλλαγμα στο Διευθυντή Διαχείρισης του Εθνικού Τυπογραφείου.
* Η πληρωμή του ποσοστού του ΤΑΠΕΤ που αντιστοιχεί σε συνδρομές, εισπράττεται στην Αθήνα από το Ταμείο του ΤΑΠΕΤ (Σολωμού 51 - Αθήνα) και στις άλλες πόλεις από τα Δημόσια Ταμεία.
* Οι συνδρομητές του εξωτερικού μπορούν να στέλνουν το ποσό του ΤΑΠΕΤ μαζί με το ποσό της συνδρομής.
* Οι Νομαρχιακές Αυτοδιοικήσεις, οι Δήμοι, οι Κοινότητες ως και οι επιχειρήσεις αυτών πληρώνουν το μισό χρηματικό ποσό της συνδρομής και ολόκληρο το ποσό υπέρ του ΤΑΠΕΤ.
* Η συνδρομή ισχύει για ένα χρόνο, που αρχίζει την 1η Ιανουαρίου και λήγει την 31η Δεκεμβρίου του ίδιου χρόνου. Δεν εγγράφονται συνδρομητές για μικρότερο χρονικό διάστημα.
* Η εγγραφή ή ανανέωση της συνδρομής πραγματοποιείται το αργότερο μέχρι τον Μάρτιο κάθε έτους.
* Αντίγραφα διπλοτύπων, ταχυδρομικές επιταγές και χρηματικά γράμματια δεν γίνονται δεκτά.

Οι υπηρεσίες του κοινού λειτουργούν καθημερινά από 08.00 έως 13.00

ΑΠΟ ΤΟ ΕΘΝΙΚΟ ΤΥΠΟΓΡΑΦΕΙΟ